


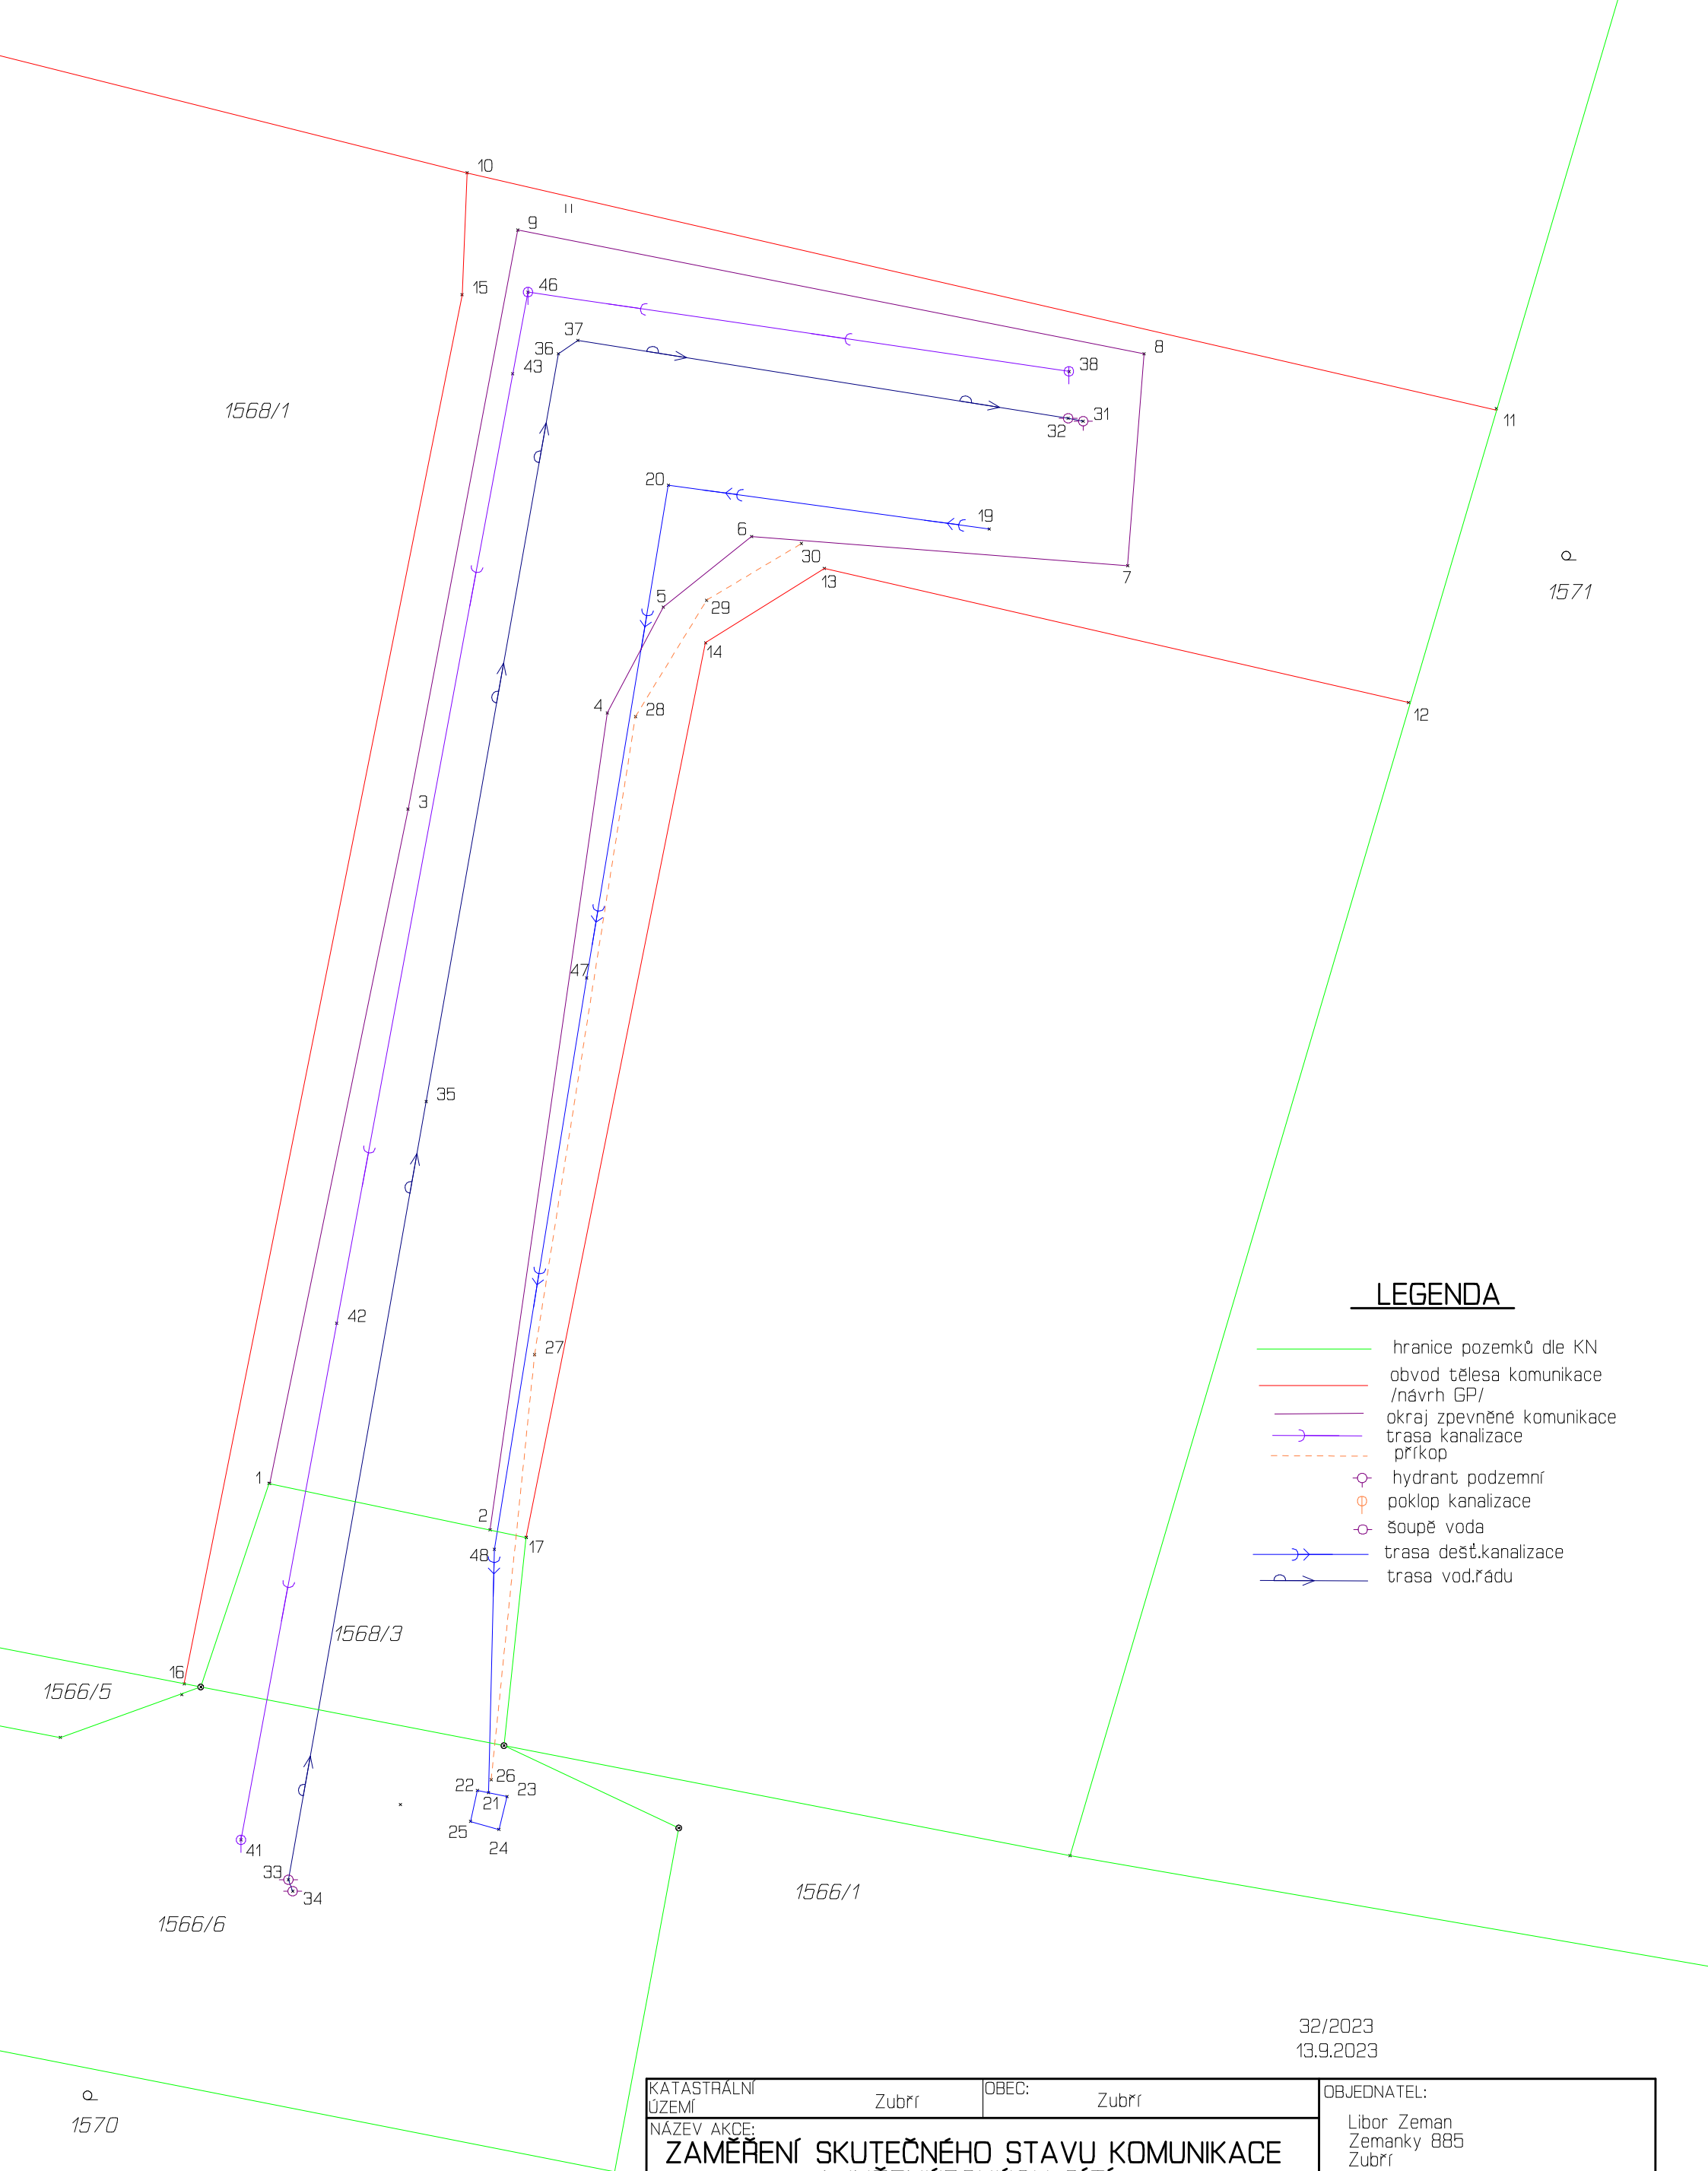

LEGENDA

- hranice pozemků dle KN
- obvod tělesa komunikace /návrh GP/
- okraj zpevněné komunikace
- trasa kanalizace
- - - příkop
- ⊕ hydrant podzemní
- ⊕ poklop kanalizace
- ⊕ šoupě voda
- trasa dešť.kanalizace
- trasa vod.řádu

32/2023
13.9.2023

KATASTRÁLNÍ ÚZEMÍ	Zubří	OBEC:	Zubří	OBJEDNATEL:
NÁZEV AKCE: ZAMĚŘENÍ SKUTEČNÉHO STAVU KOMUNIKACE A INŽENÝRSKÝCH SÍTÍ NA POZEMKU P.Č. 1568/1				Libor Zeman Zemanky 885 Zubří 756 54
SOUŘADICOVÝ SYSTÉM: S-JTSK	VÝŠKOVÝ SYSTÉM: Bpv	MĚŘÍTKO:	1:150	ZHOTOVITEL:
ZAMĚŘIL: Ing. Jan Černota	DNE: 8.8.2023	PODPIS:		Versta Rožnov s.r.o. Horní Bečva 333 756 57
VYHOTOVIL: Ing. Jan Černota	DNE: 13.9.2023	PODPIS:		ČÍSLO ZAKÁZKY: 43A/2023