


1.PP – ELEKTROINSTALACE BUDE NAPOJENA Z ROZVADĚČE RMSO.1

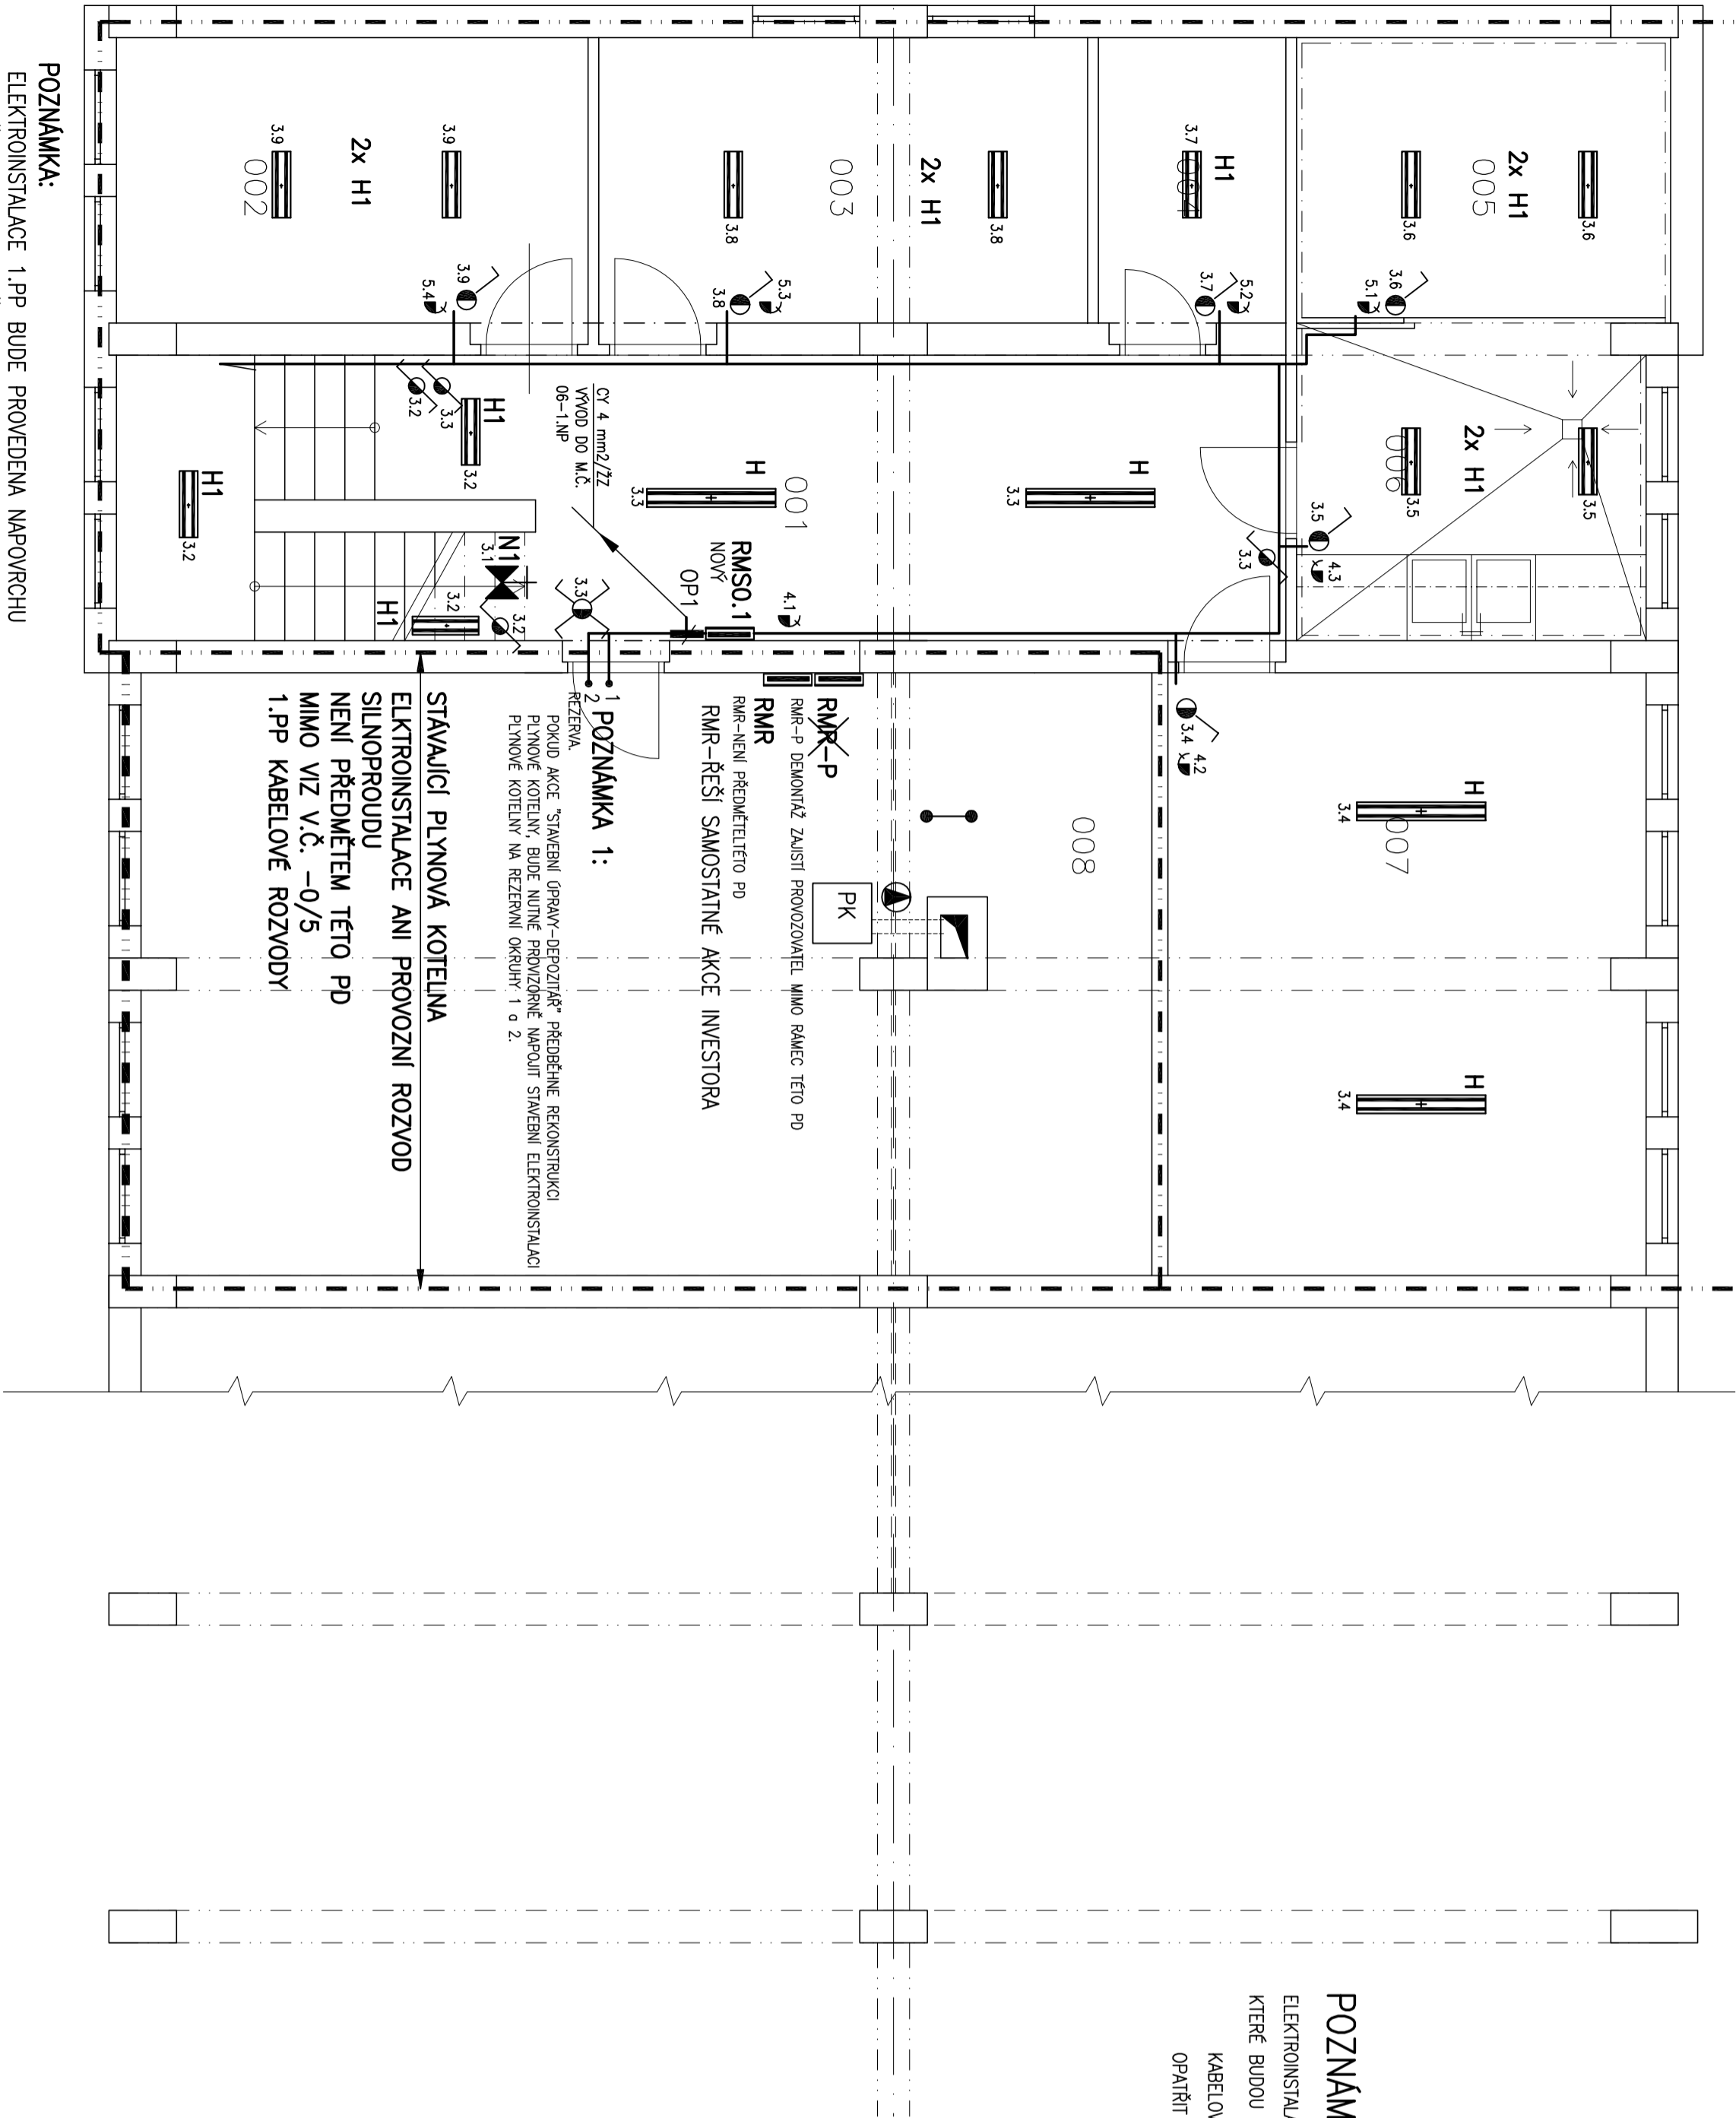

### POZNÁMKA 1:

VŠCHU VPRÍNAČŮ A ZÁSUVK DOHODNĚ VYBRANÝ DODAVATEL ELEKTROMONTÁŽNÍCH PRACÍ S INVESTOREM PŘI REALIZACI.  
UMÍSTĚNÍ ZÁSUVK MUSÍ DODAVATEL ELEKTROMONTÁŽNÍCH PRACÍ KOORDINOVAT S PROFESÍ SLABOPROUD.

### POZNÁMKA :

ELEKTROINSTALACI PŘÍSTAVBY MŠ BUDE PROVEDENA V SOUSTAVĚ TN-S, KABELY S MĚDĚNÝMI JÁDRY, KTERÉ BUDOU ZASEKÁNY POD OMIKITU.

KABELOVÉ SVÁZKY \*) PROCHÁZEJÍCÍ POŽÁRNĚ DĚLICÍMI KONSTRUKCEMI ( PŘECHODY MEZI SAMOSTATNÝMI POŽÁRNÍMI ÚSEKY STAVBY ) OPAŘIT POŽÁRNÍMY PROSTUPY DLE ČSN 73 0810, ČL. 6.2 NA DOBU POŽÁRNÍ ODLIŠNOSTI, STANOVENÉ POŽÁRNÍ ZPRÁVOU.

PROUDOVÁ SOUSTAVA : 3NPE AC 50Hz 400/230V / TN-S

OCHRANNÁ OPATŘENÍ DLE ČSN 33 2000-4-41 ed2-21:

OCHRANA ZAKLADNÍ PŘED DOTYKEM ŽIVÝCH ČÁSTÍ :

- PŘEPÁŽKAMI A KRYTY

OCHRANA PŘI PORUŠĚ PŘED DOTYKEM NEŽIVÝCH ČÁSTÍ :


NORMÁLNÍ - AUTOMATICKÝM ODPOJENÍM OD ZDROJE

DOPLNĚNÁ - PROUDOVÝM CHRÁNÍČEM

DOPLNĚNÁ - DOPLNĚNÍM OCHRANNÝM POSPOJOVÁNÍM

VNĚJŠÍ VLVY DLE ČSN 33 2000-5-51, ed3 : VIZ TECHNICKÁ ZPRÁVA: 201408-0/1  
ČSN 33 2000-4-41, ed2/21 :

••• DOPLNĚNÍ A OCHRANNÉ POSPOJOVÁNÍ POSPOJOVÁNÍ

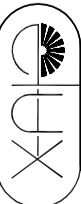Datum	: 06/2014		
Projektant	: Ing.HUBÁČEK		
Investor	: MĚSTO ZUBŘÍ, U DOMOVINY 234, 756 54 ZUBŘÍ	PROJEKČNÍ A INŽENYRSKÁ KANCELÁŘ VÁLŠSKÉ MEZÍŘÍČE Havlíkova 1/24 751 01 Václavovice 14-57 612353	
Název akce	: DPS – DOKUMENTACE PRO PROVEDENÍ STAVBY		
ZUBŘÍ-DEPOZITÁŘ	: P.Č. ST. 915, K.Ú. ZUBŘÍ	Formát	: 6xA4
		Měřítko	: 1:50
		Kótování	: mm
		Číslo zak.	: 201408
		Číslo výk.	: 0/7