


ZÁBRADLÍ

M 1:20

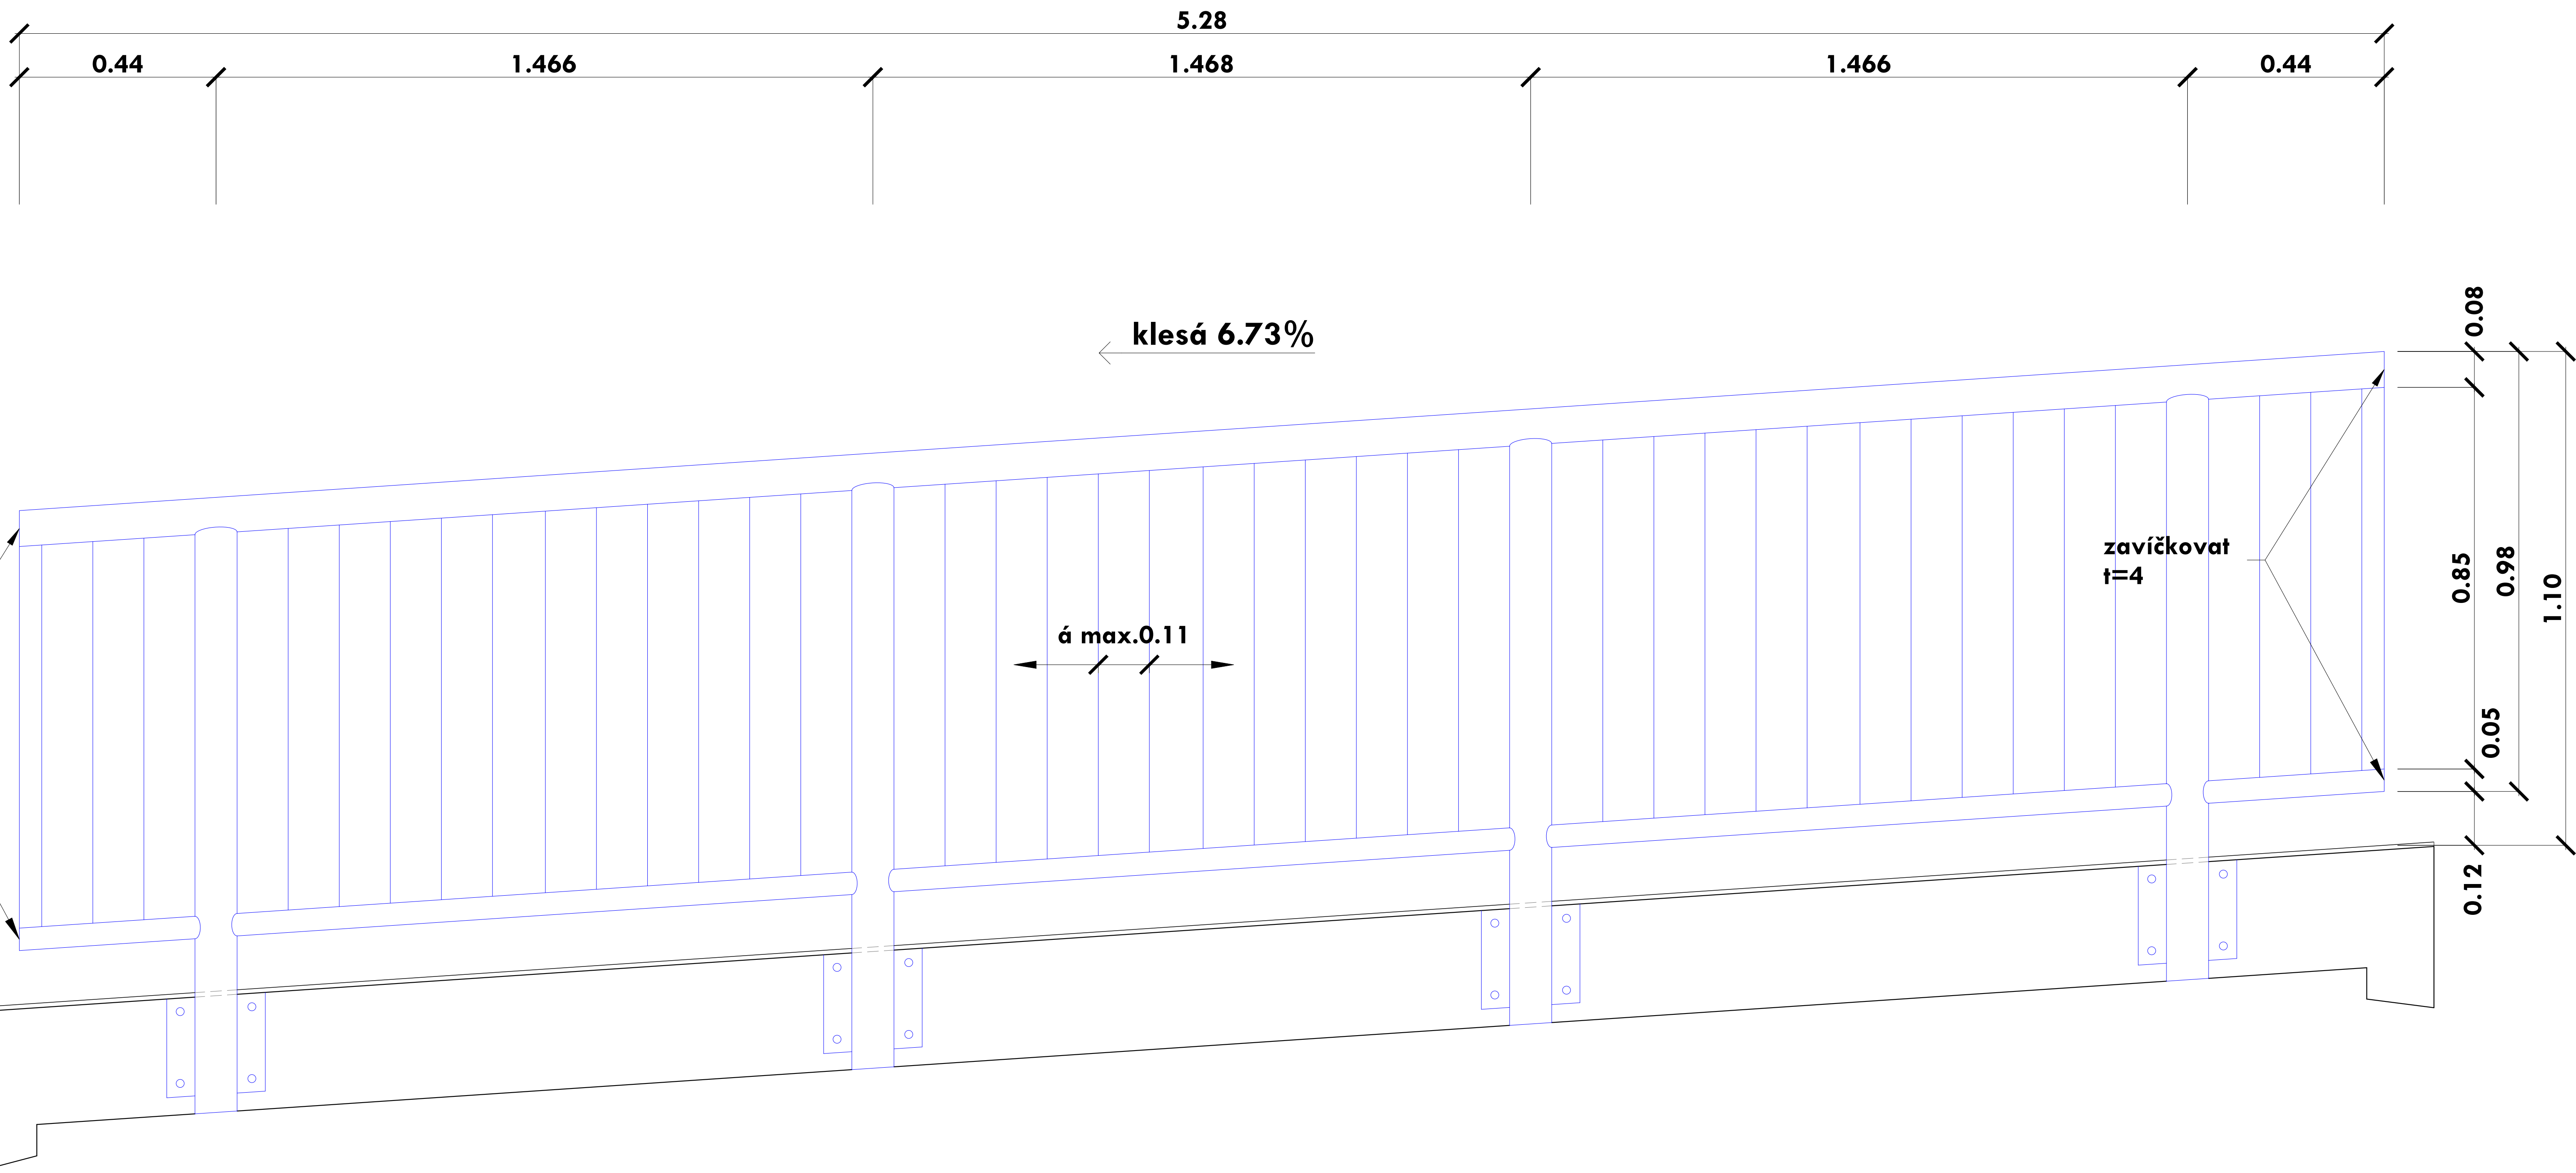

ZÁBRADLÍ - VÝKAZ VÝMĚR

		profil	délka	ks	kg
1	horní madlo	pr. 80/4	5,280	2	79,094
2	spodní madlo	pr. 50/4	1,468	6	40,516
3	spodní madlo	pr. 50/4	0,440	4	8,095
4	sloupek	pr. 80/4	1,370	8	82,091
5	koncový sloupek	pr. 50/4	0,910	4	16,743
6	svislá výplň	pr. 16	0,850	72	96,545
7	kotevní deska	220/220/16		8	48,632
8	vlepený šroub	pr. 16-270		64	27,259
9	plastová krytka šroubu			64	
10	víčko	pr. 80/4, pr. 50/4		4+4	
			celkem		398,975
			sváry 4%		15,959
			celkem		414,934

1. PKO - žárový zinek 80mikronů
2. kotevní desku po obvodu zatříit trvale pružným tmelem

Zodp. projektant	Ing. Dybal Jaromír		Číslo výtisku	
Projektant	Staveník Petr			
Investor	Město Zubří, U Domoviny 234, 756 54 Zubří			
Místo akce	Zubří, katastrální území Zubří [793787]			
Název akce Oprava mostu a komunikace v Zubří – Čertoryje po živelné pohromě SO 201 MOST			Datum	01/2025
			Kraj	Zlínský
			Stupeň proj.	DPS
			Měřítko	1:20
Název výkresu ZÁBRADLÍ			Část D	Číslo výkresu 5