Místní úprava provozu – místo pro přecházení a označení autobusové zastávky
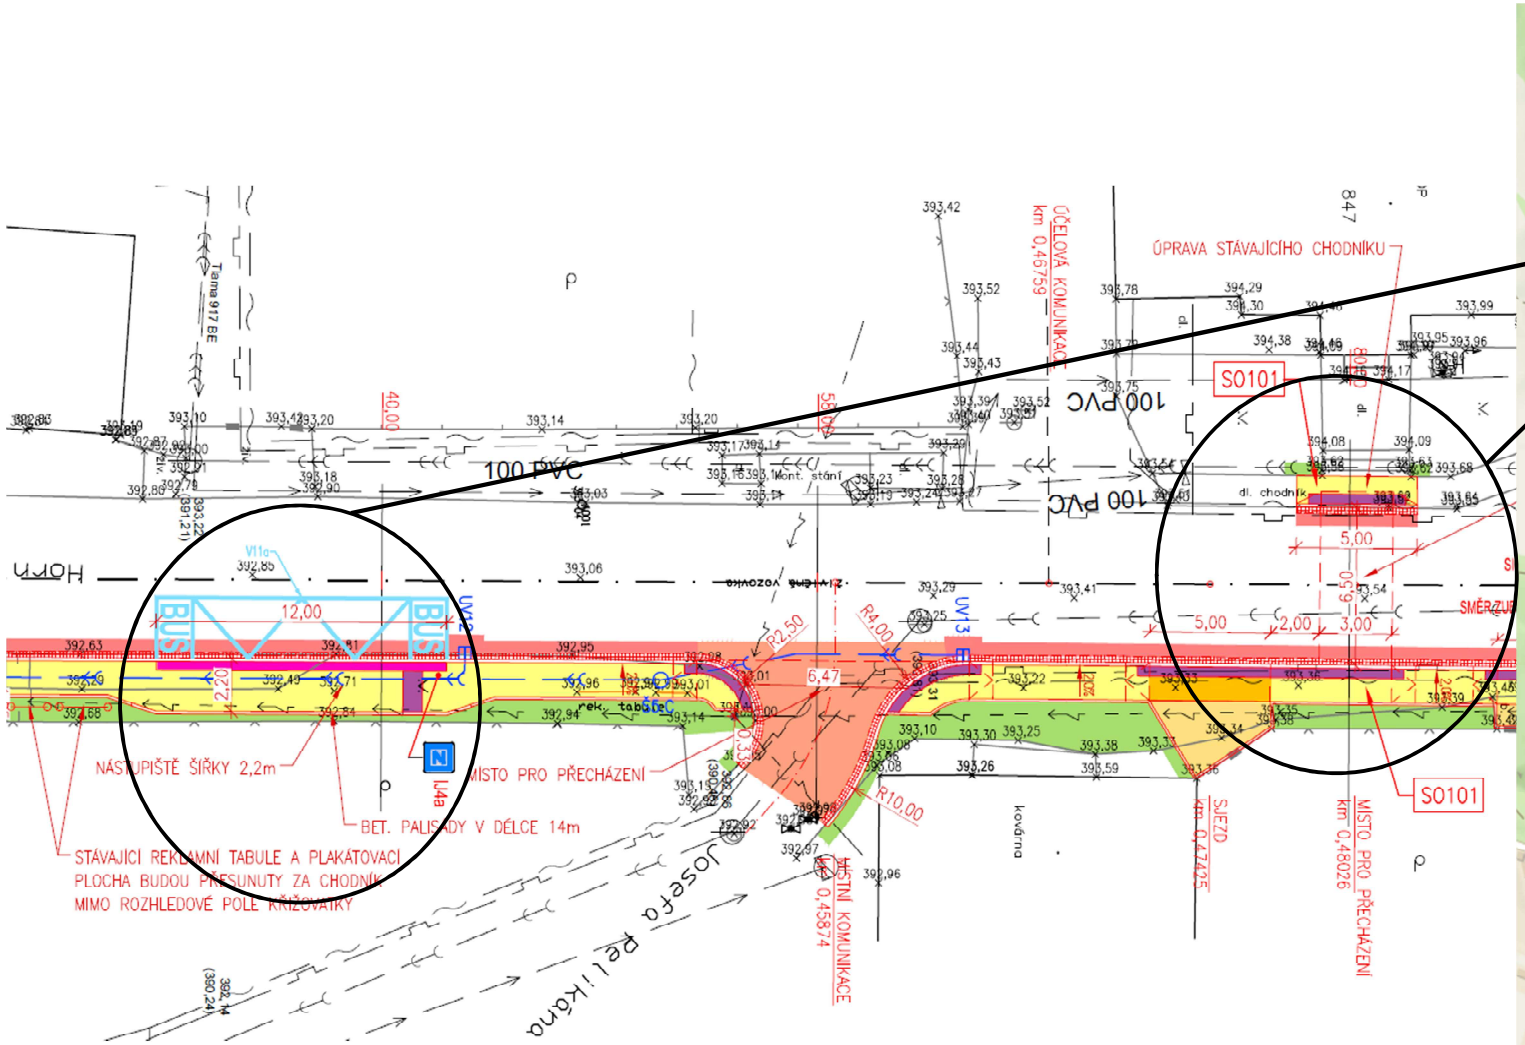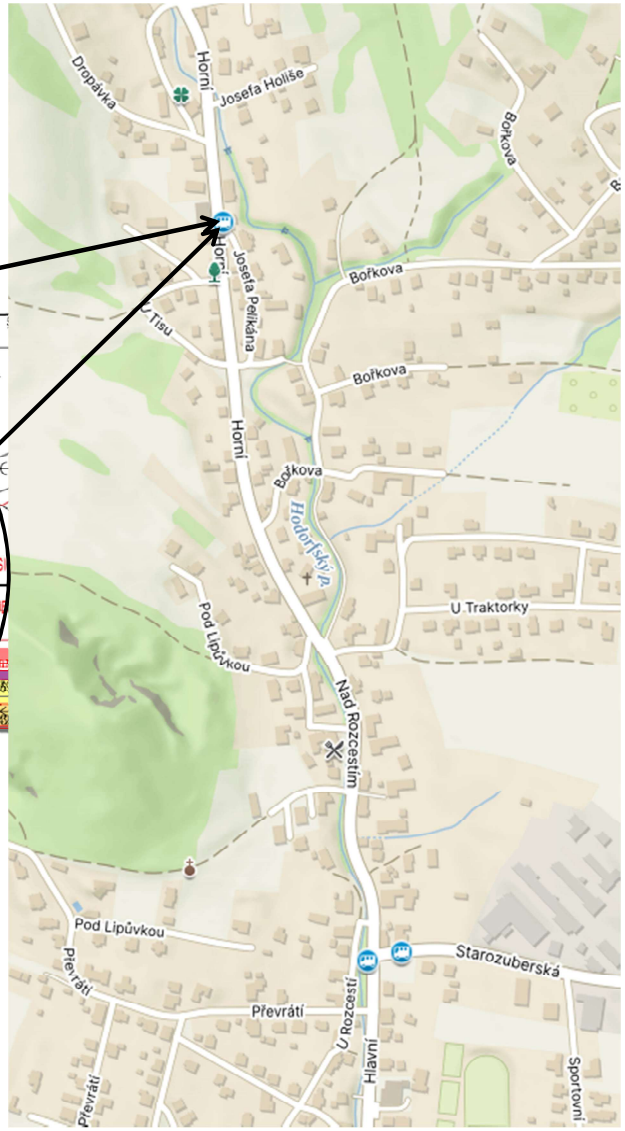
Stavba: Chodník v Zubří: Horní konec, Traktorka - COOP