

# LEGENDA MÍSTNOSTÍ:

ZÁPADNÍ ČÁST

SEVERNÍ ČÁST

OZN.	NÁZEV MÍSTNOSTI	PLOCHA [m <sup>2</sup> ]
1.01	ZÁVĚTRÍ	50
1.02	ZÁDVEŘÍ	36,67
1.03	CHODBA	66,78
1.04	CHODBA	17,22
1.05	ŠATNA LÚČTELE	18,39
1.06	ŠATNA	11,42
1.07	ŠATNA	10,10
1.08	ŠATNA	11,21
1.09	ŠATNA	10,10
1.10	ŠATNA	11,21
1.11	ŠATNA	10,10
1.12	ŠATNA	11,43
1.13	ŠATNA	10,10
1.14	ŠATNA	11,43
1.15	CHODBA	12,71
1.16	ŠATNA	10,47
1.17	ŠATNA	10,80
1.18	ŠATNA	11,17
1.19	CHODBA	26,1
1.20	REDITELNA	16,74
1.21	ÚČETNÍ	13,56
1.22	ZASTUPČE REDITELE	10,92
1.23	SBOROVNA	48,93
1.24	KABINET	15,1
1.25	MÍSTNOST UKLIZEČKY	15,1
1.26	BURET	19,17
1.27	CHODBA	223,04
1.28	TRÍDA	67,0
1.29	TRÍDA	66,19
1.30	TRÍDA	66,2
1.31	SCHODIŠTĚ	31,52
1.32	KABINET	15,09
1.33	KABINET	15,09
1.34	TRÍDA	62,67
1.35	TRÍDA	62,68
1.36	TRÍDA	67,0
1.37	PŘEDSÍŇ	7,05
1.38	WC DĚVY	6,48
1.39	PŘEDSÍŇ	10,34
1.40	WC CHLAPCI	15,50
1.41	SCHODIŠTĚ	35,14

OZN.	NÁZEV MÍSTNOSTI	PLOCHA [m <sup>2</sup> ]
1.42	ÚKLIDOVÁ MÍSTNOST	50
1.43	WC MUŽI	36,67
1.44	WC ŽENY	66,78
1.45	CHODBA	17,22
1.46	SKLAD	18,39
1.47	KABINET GYMN.	11,42
1.48	KABINET GYMN.	10,10
1.49	ŠATNA	11,21
1.50	SPRCHY	10,10
1.51	SPRCHY	11,21
1.52	KABINET	10,10
1.53	DÍLNA	11,43
1.54	ELEKTRO	10,10
1.55	TELEVOČNA	11,43
1.56	NÁRADI TELEVIZNÍ	12,71
1.57	CHODBA	10,47
1.58	SKOLNÍ KLUB	10,80
1.59	SPECIÁLNÍ UČEBNA	11,17
1.60	SKLAD TV	26,1
1.61	SKLAD TV	16,74
1.62	ÚKLID	13,56
1.63	PŘEDSÍŇ	10,92
1.64	WC CHLAPCI	48,93
1.65	PŘEDSÍŇ	15,1
1.66	WC DĚVY	15,1
1.67	SCHODIŠTĚ	19,17


KUCHYNĚ, JÍDELNA



OZN.	NÁZEV MÍSTNOSTI	PLOCHA [m <sup>2</sup> ]
1.75	JÍDELNA	165,78
1.76	CHODBA	27,49
1.77	WC ŽENY	2,77
1.78	WC MUŽI	2,77
1.79	ÚKLIDOVÁ MÍSTNOST	2,49
1.80	KABINET	10,35
1.81	CHODBA	7,99
1.82	SKLAD	7,65
1.83	SKLAD	19,23
1.84	SKLAD	15,50
1.85	SKLAD	10,26
1.86	UMÝVÁRNA	11,45
1.87	SKLAD	23,03
1.88	SKLAD	10,83
1.89	ZÁDVEŘÍ	3,0
1.90	SKLAD	20,54
1.91	UMÝVÁRNA	6,0
1.92	SKLAD	7,07
1.93	SKLAD	10,04
1.94	KUCHYŇKA	18,24
1.95	CHODBA	45,61
1.96	KUCHYŇ	100,0
1.97	SPOJOVACÍ CHODBA	68,40

KOTELNA

OZN.	NÁZEV MÍSTNOSTI	PLOCHA [m <sup>2</sup> ]
1.68	CHODBA	31,36
1.69	PINGPONG HERNA	95,79
1.70	GARAŽ	39,24
1.71	ZÁZEMÍ KOTELNY	27,27
1.72	KOTELNA	60
1.73	SKLAD	30
1.74	SKLAD	23,72

# LEGENDA MATERIÁLŮ

 Původní zdivo odlehčený železobeton zateplený pěnovým polystyrenem tl.150mm

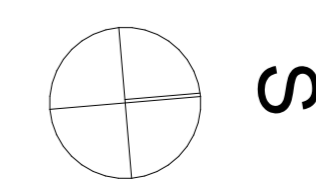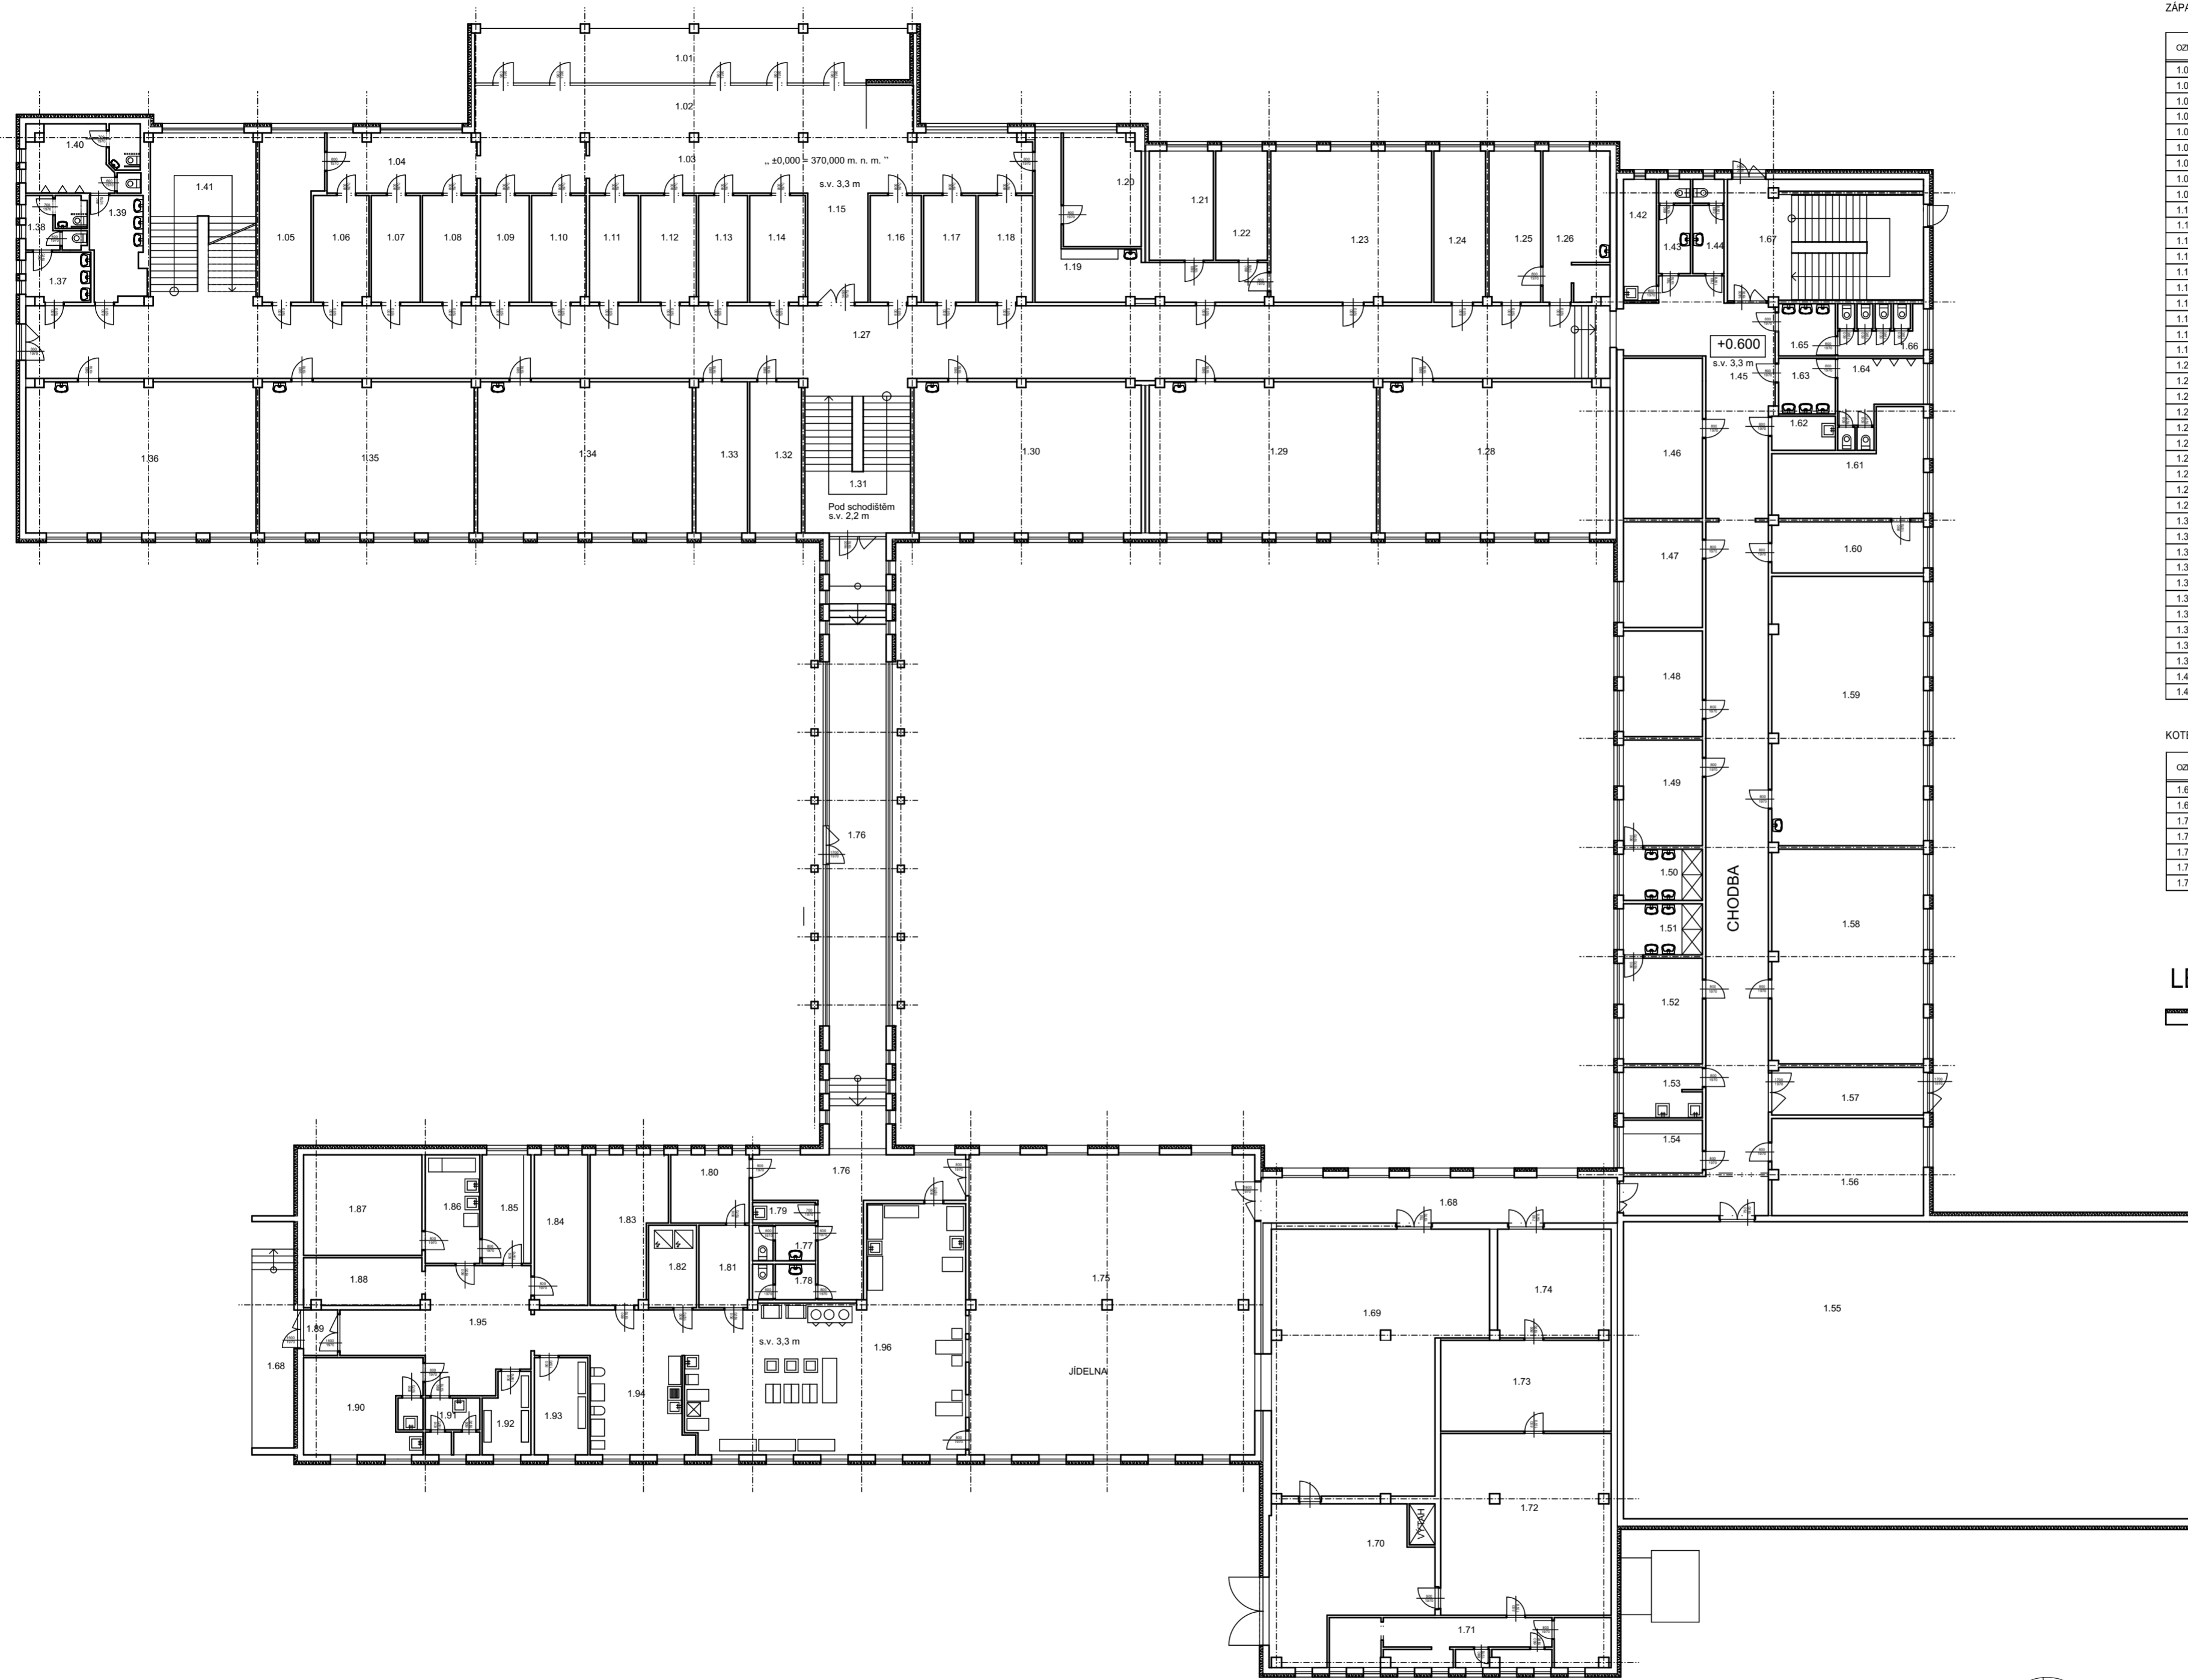

ZODP. PROJEKTANT			
Ing. Stanislav Chovanec			
VYPRACOVAL			
Ing. Ivan Jaroň, mob.: 736 485 122			
INVESTOR			
Město Zubří, U Domoviny 234, 756 54 Zubří, IČ : 003 04 492			
<b>MODERNIZACE UČEBNY CHEMIE A APLIKOVANÉ ELEKTRONIKY</b>			
Výkres : PŮDORYS 1.NP - STÁVAJÍCÍ STAV			
Místo : ZŠ Zubří, Hlavní 70, 756 54 Zubří			
FORMÁT	DATUM	STUPEŇ	Č. ZAKÁZKY
A2	11/2025	projekt	2025 - 16
MĚŘÍTKO	1:200	Č. VÝKRESU	A.04