

LEGENDA MÍSTNOSTÍ:

ZÁPADNÍ ČÁST

SEVERNÍ ČÁST

OZNL	NÁZEV MÍSTNOSTI	PLOCHA [m²]
1.01	ZÁVĚTRÍ	50
1.02	ZADVĚŘÍ	36,67
1.03	CHODBA	68,78
1.04	CHODBA	17,22
1.05	ŠATNA UČITELE	18,39
1.06	ŠATNA	11,42
1.07	ŠATNA	10,10
1.08	ŠATNA	11,21
1.09	ŠATNA	10,10
1.10	ŠATNA	11,21
1.11	ŠATNA	10,10
1.12	ŠATNA	11,43
1.13	ŠATNA	10,10
1.14	ŠATNA	11,43
1.15	CHODBA	12,71
1.16	ŠATNA	10,47
1.17	ŠATNA	10,80
1.18	ŠATNA	11,17
1.19	CHODBA	26,1
1.20	ŘEDITELNA	16,74
1.21	ÚČETNÍ	13,56
1.22	ZASTUPČE ŘEDITELE	10,92
1.23	SBOROVNA	46,03
1.24	KABINET	16,1
1.25	MÍSTNOST UKLIZOČKY	16,1
1.26	BUFET	19,17
1.27	CHODBA	223,04
1.28	TRÍDA	67,0
1.29	TRÍDA	68,19
1.30	TRÍDA	66,2
1.31	SCHODIŠTĚ	31,52
1.32	KABINET	15,09
1.33	KABINET	15,09
1.34	TRÍDA	62,67
1.35	TRÍDA	62,68
1.36	TRÍDA	67,0
1.37	PŘEDŠŇ	7,85
1.38	WC DĚVČY	6,48
1.39	PŘEDŠŇ	10,34
1.40	WC CHLAPCI	15,50
1.41	SCHODIŠTĚ	35,14

OZNL	NÁZEV MÍSTNOSTI	PLOCHA [m²]
1.42	UKLIDOVÁ MÍSTNOST	50
1.43	WC MUŽI	36,67
1.44	WC ŽENY	68,78
1.45	CHODBA	17,22
1.46	SKLAD	18,39
1.47	KABINET GYMN.	11,42
1.48	KABINET GYMN.	10,10
1.49	ŠATNA	11,21
1.50	SPRCHY	10,10
1.51	SPRCHY	11,21
1.52	KABINET	10,10
1.53	DĚJNA	11,43
1.54	ELEKTRO	10,10
1.55	TELEVOČNA	11,43
1.56	NÁŘADÍ TELEVOČNY	12,71
1.57	CHODBA	10,47
1.58	ŠKOLNÍ KLUB	10,80
1.59	SPECIÁLNÍ UČEBNA	11,17
1.60	SKLAD TV	26,1
1.61	SKLAD TV	16,74
1.62	UKLID	13,56
1.63	PŘEDŠŇ	10,92
1.64	WC CHLAPCI	46,03
1.65	PŘEDŠŇ	16,1
1.66	WC DĚVČY	16,1
1.67	SCHODIŠTĚ	19,17


KUCHYŇNĚ, JÍDELNA


OZNL	NÁZEV MÍSTNOSTI	PLOCHA [m²]
1.75	JÍDELNA	165,78
1.76	CHODBA	27,49
1.77	WC ŽENY	2,77
1.78	WC MUŽI	2,77
1.79	UKLIDOVÁ MÍSTNOST	2,49
1.80	KABINET	10,35
1.81	CHODBA	7,99
1.82	SKLAD	7,65
1.83	SKLAD	19,23
1.84	SKLAD	15,50
1.85	SKLAD	10,26
1.86	UMÝVÁRNA	11,45
1.87	SKLAD	23,03
1.88	SKLAD	10,83
1.89	ZADVĚŘÍ	3,0
1.90	SKLAD	20,54
1.91	UMÝVÁRNA	6,0
1.92	SKLAD	7,07
1.93	SKLAD	10,04
1.94	KUCHYŇKA	18,24
1.95	CHODBA	45,61
1.96	KUCHYŇ	100,0
1.97	SPOJOVACÍ CHODBA	68,40

KOTELNA

OZNL	NÁZEV MÍSTNOSTI	PLOCHA [m²]
1.68	CHODBA	31,30
1.69	PINGPONG HERNA	96,79
1.70	GARAZ	36,24
1.71	ZÁZEMÍ KOTELNY	27,27
1.72	KOTELNA	60
1.73	SKLAD	30
1.74	SKLAD	23,72

LEGENDA MATERIÁLŮ

 Původní zdivo odlehčený železobeton
 zateplen pánovým polystyrenem tl. 150mm

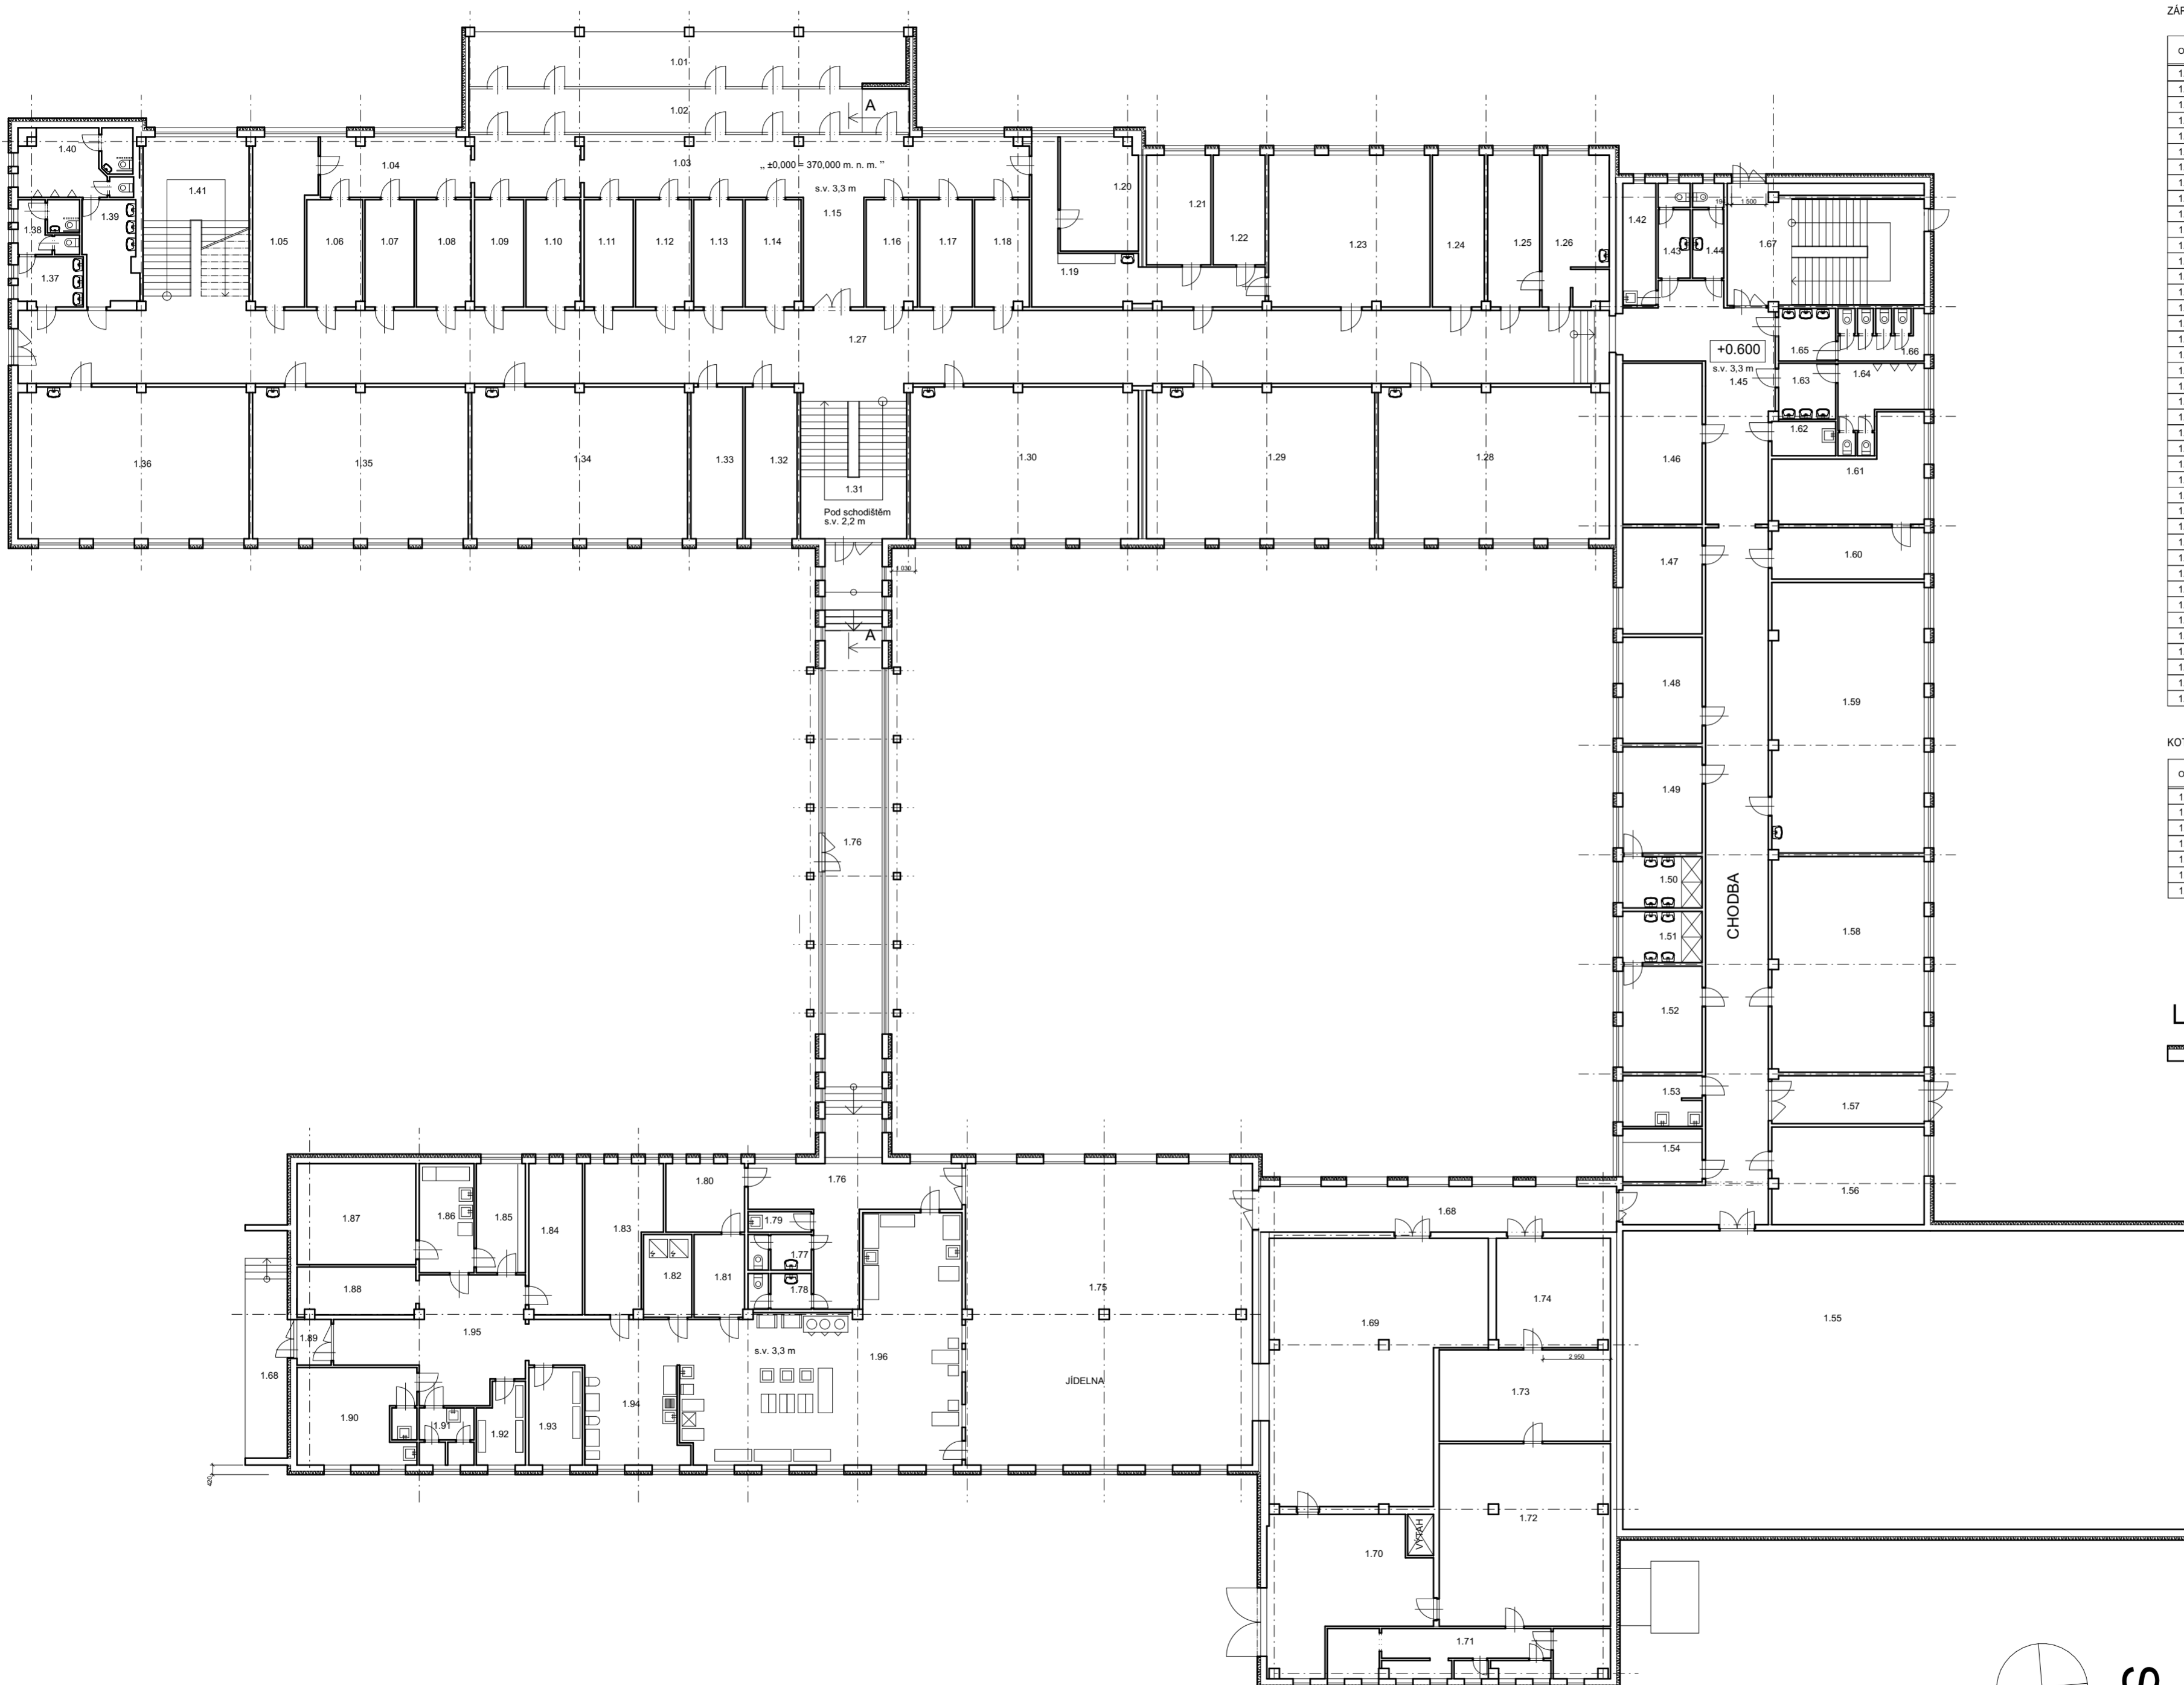

ZODP. PROJEKTANT			
Ing. Stanislav Chovanec			
VYPRACOVAL			
Ing. Ivan Jaroň, mob.: 736 485 122			
INVESTOR			
Město Zubří, U Domoviny 234, 756 54 Zubří, IČ : 003 04 492			
MODERNIZACE UČEBNY CHEMIE A APLIKOVANÉ ELEKTRONIKY			
Výkres : PŮDORYS 1.NP - CELKOVÝ			
Místo : ZŠ Zubří, Hlavní 70, 756 54 Zubří			
FORMÁT	DATUM	STUPEŇ	Č. ZAKÁZKY
A2	11/2026	DSP	2025 - 16
MĚŘÍTKO	Č. VÝKRESU		D.1.02
	1:200		

